


Схема  
 расположения земельного участка или земельных участков на  
 кадастровой карте территории : кадастровый квартал 67:10:0570101.  
 Категория земель: земли населенных пунктов.

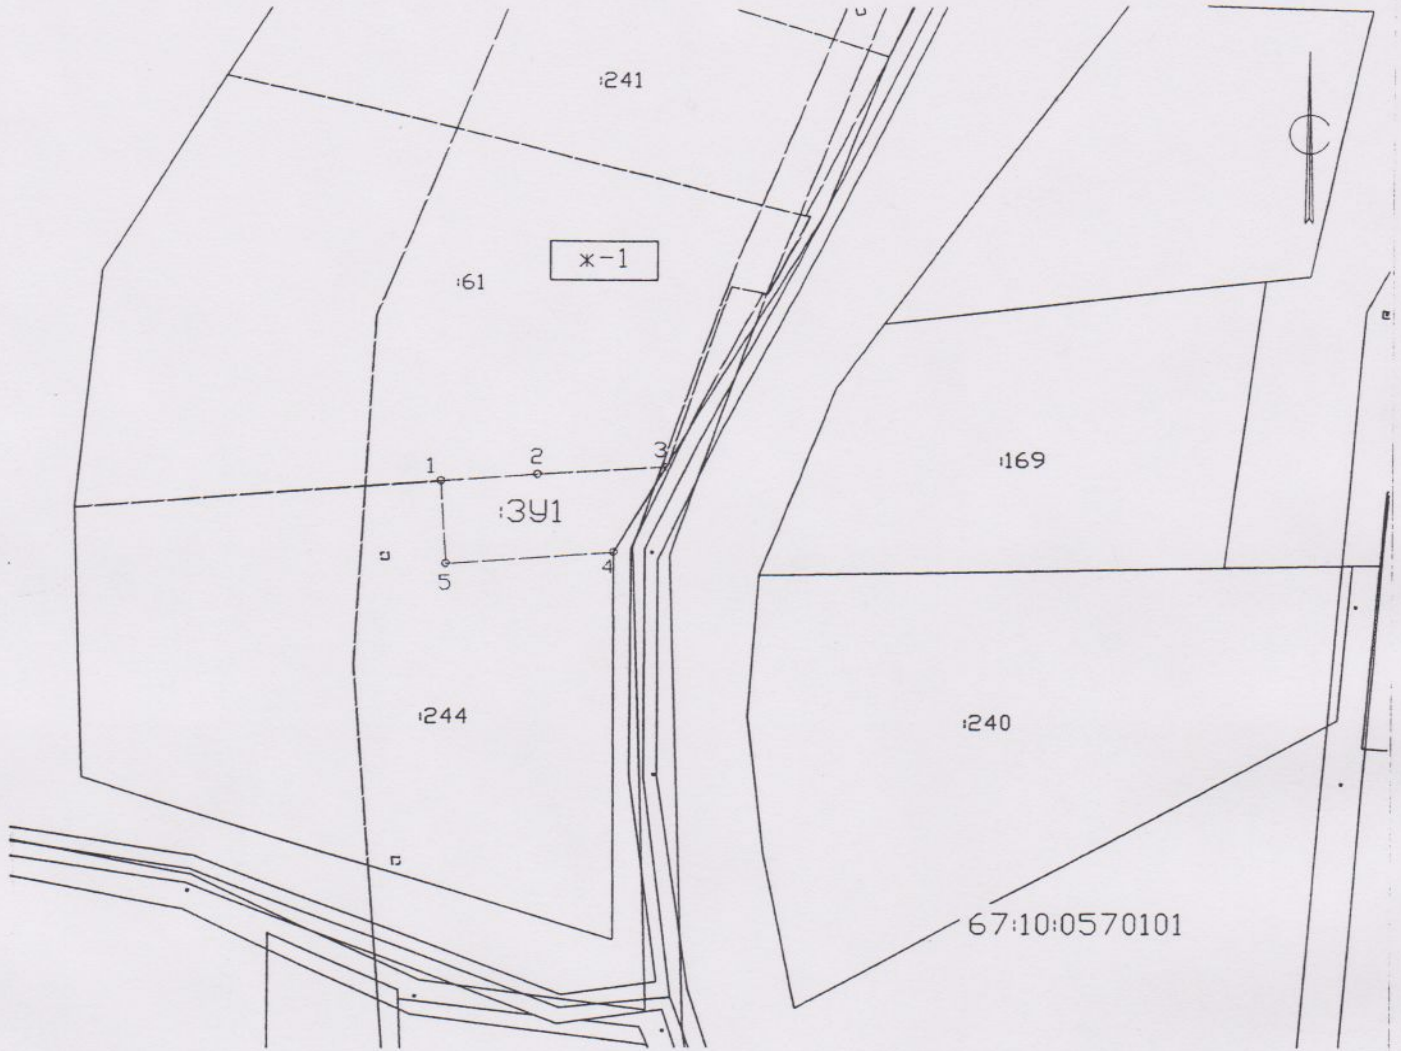

М 1:2000

Условные обозначения:

- - формируемый земельный участок;
- 570101 - номер кадастрового квартала;
- ж-1 - зона малоэтажной жилой застройки.

Условный номер земельного участка :3Y1		
Площадь земельного участка 305 кв.м.		
№точек	Координаты	
	X	Y
1	466994.45	1233765.63
2	466995.44	1233778.41
3	466996.50	1233795.50
4	466984.42	1233788.53
5	466982.77	1233766.32